
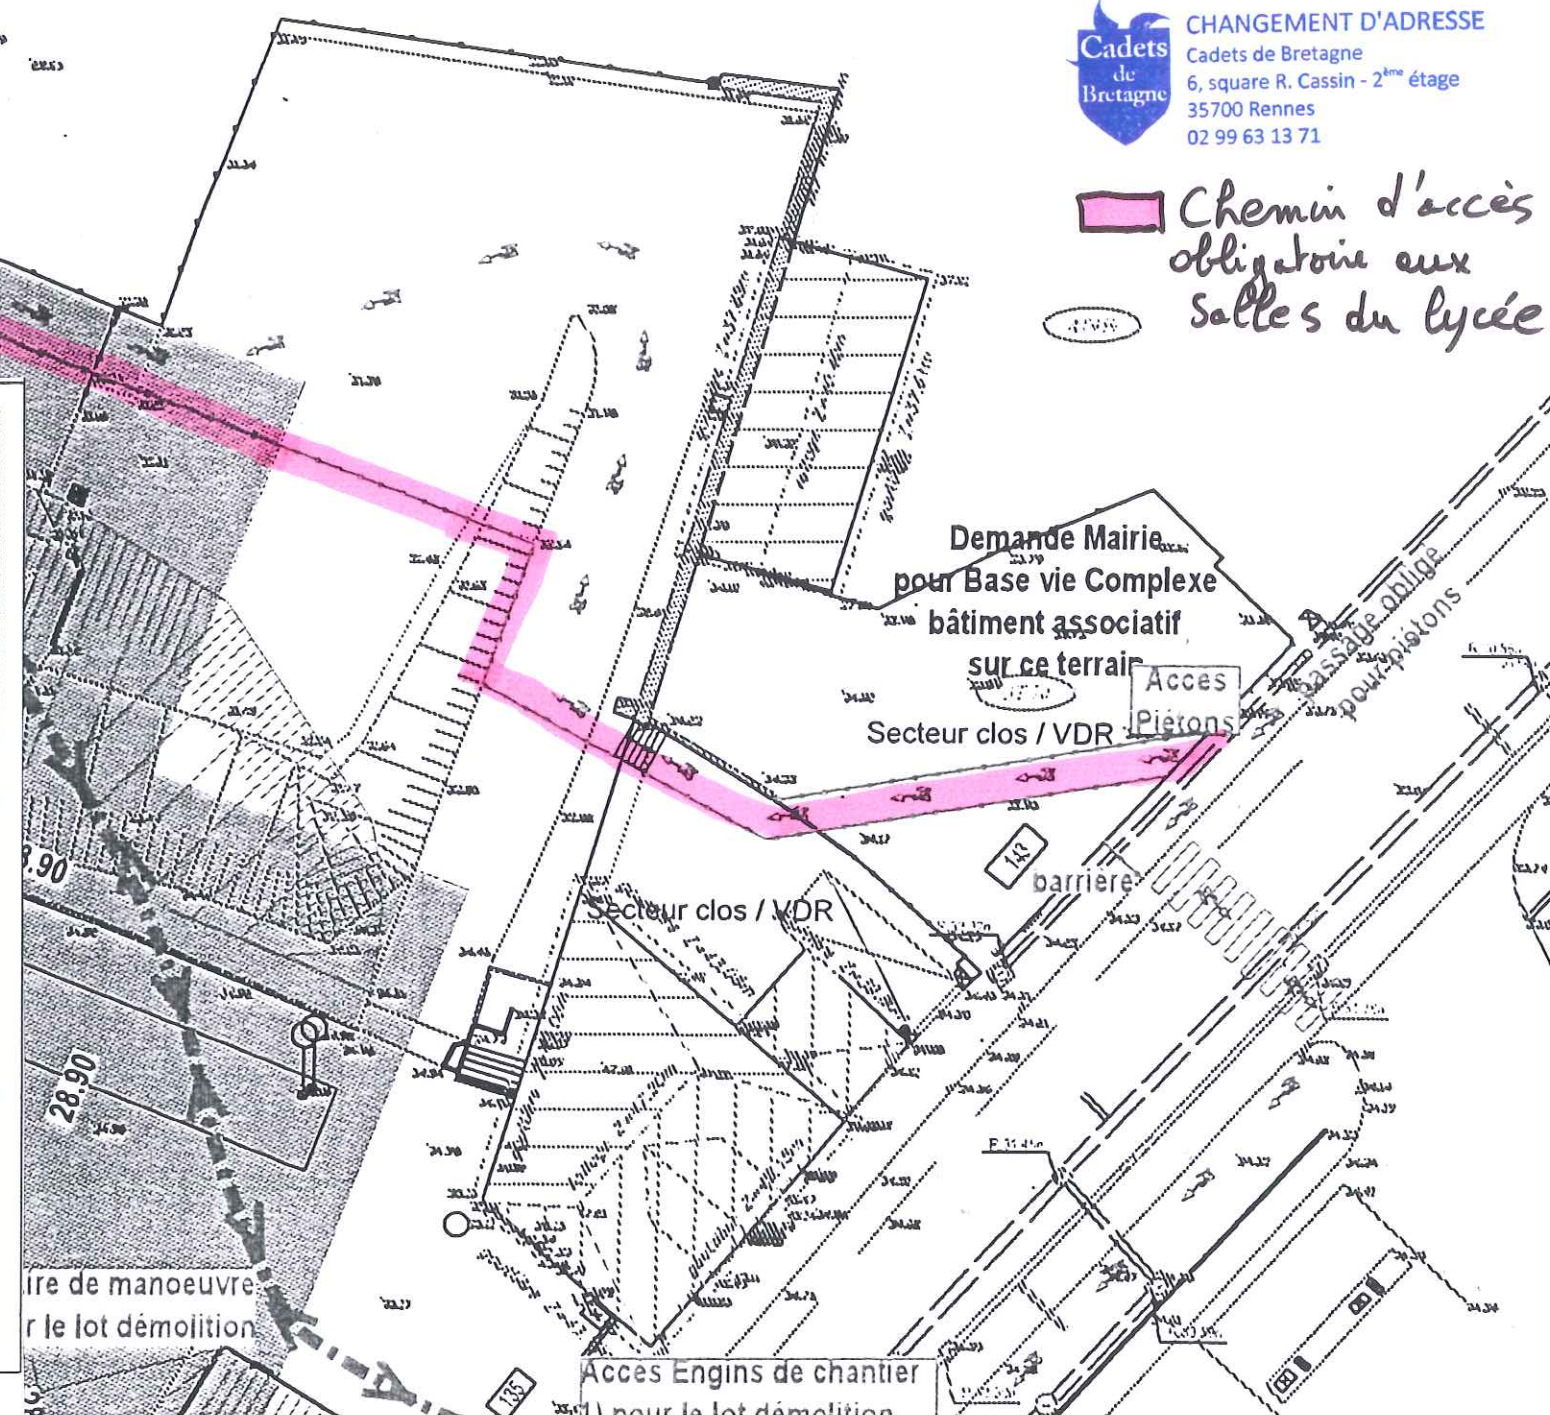




CHANGEMENT D'ADRESSE
 Cadets de Bretagne
 6, square R. Cassin - 2^{ème} étage
 35700 Rennes
 02 99 63 13 71

 *Chemin d'accès obligatoire aux Salles du lycée*



Rue d'Antrain
 35 700 - RENNES



SIÈGE SOCIAL : RUE CHARLES DE GAULLE 22100 LANVILLAY
 AGENCE DE RENNES : 146 ROUTE DE LORIENT - 35000 RENNES
 SITE INTERNET : www.cobis.com
 TEL : 02 99 18 27 18 FAX : 02 99 46 07 49
 E-MAIL : info@cobis.com

F. PAUMIER
 Architecte DPLG Associé
 20, avenue Henri Fréville
 35 000 RENNES
 Tel: 02.23.42.45.45
 Fax: 02.23.40.07.61
www.fpaumier_architecte.fr



PAUMIER
 ARCHITECTES
 ASSOCIÉS



A. MASSINON
 ARCHITECTE
 146E, route de Lorient
 35 000 RENNES Cedex
 Tél: 02.99.54.67.12
contact@antonmassinon.fr

PLAN DE MASSE PASSAGE
 PIÉTONS POUR PUBLIC
 ETRANGER AU CHANTIER

DOSSIER
 DE CONSULTATION
 DES ENTREPRISES

Lt: 29/05/2017

Ech: 1/200

N°: 15-083