
 Chemin d'accès obligatoire aux salles du lycée

REÇU I
 27 SEP. 2017
 Rép: _____

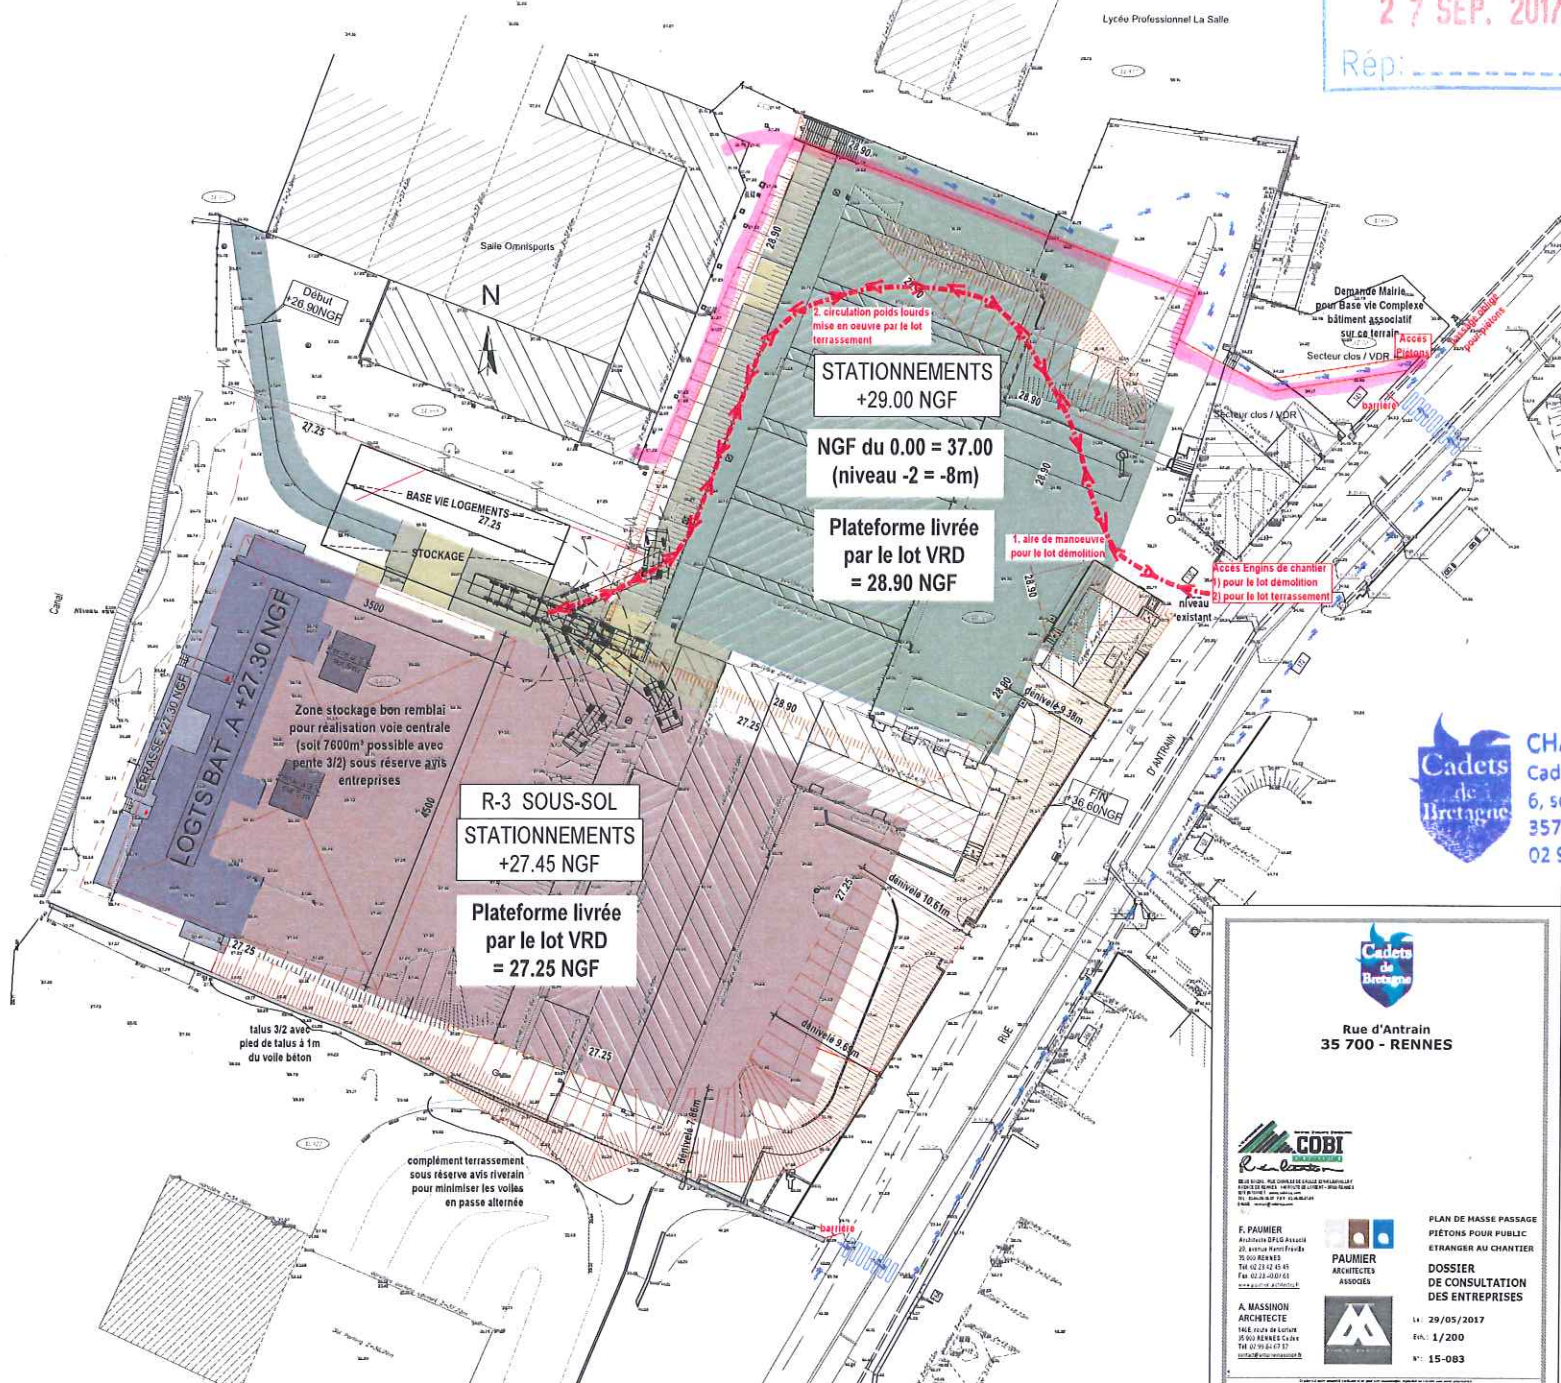

CHANGEMENT D'ADRESSE
 Cadets de Bretagne
 6, square R. Cassin - 2^{ème} étage
 35700 Rennes
 02 99 63 13 71



Rue d'Antrain
 35 700 - RENNES



F. PAUMIER
 Architecte
 20, avenue de la République
 35 000 RENNES
 Tél. 02 99 22 65 65
 Fax. 02 99 22 65 65
 www.paumier-architecte.fr



A. MASSON
 ARCHITECTE
 146, rue de Lorient
 35 000 RENNES Cedex
 Tél. 02 99 63 13 71
 www.masson-architecte.fr

PLAN DE MASSE PASSAGE
 PIÉTONS POUR PUBLIC
 ÉTRANGER AU CHANTIER
 DOSSIER
 DE CONSULTATION
 DES ENTREPRISES

du 29/05/2017
 éch. 1/200
 n°: 15-083